





PLANTA A4 E A5 | RUA JOSÉ DE AZEVEDO E CAIS DE SANTA CRUZ  
escala 1/500

ALÇADO DO CAIS  
escala 1/200

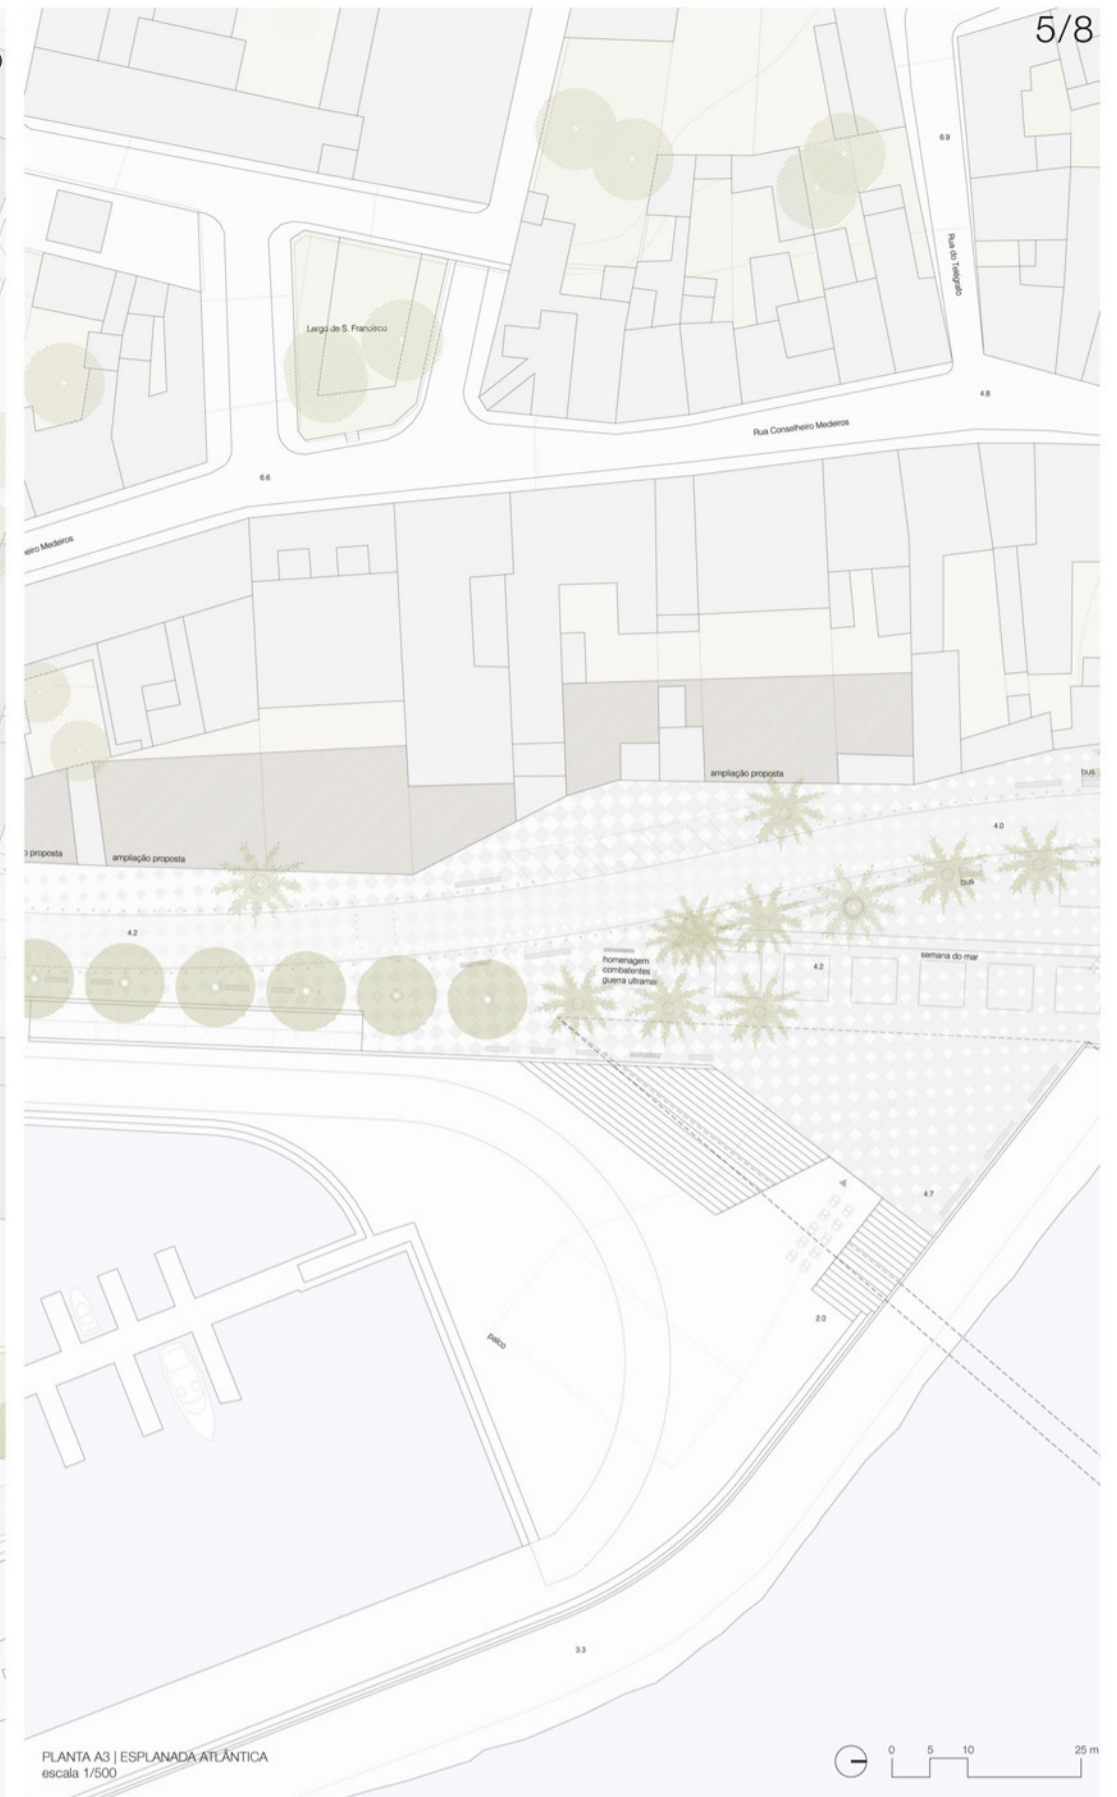

PLANTA A3 | ESPLANADA ATLÂNTICA  
escala 1/500

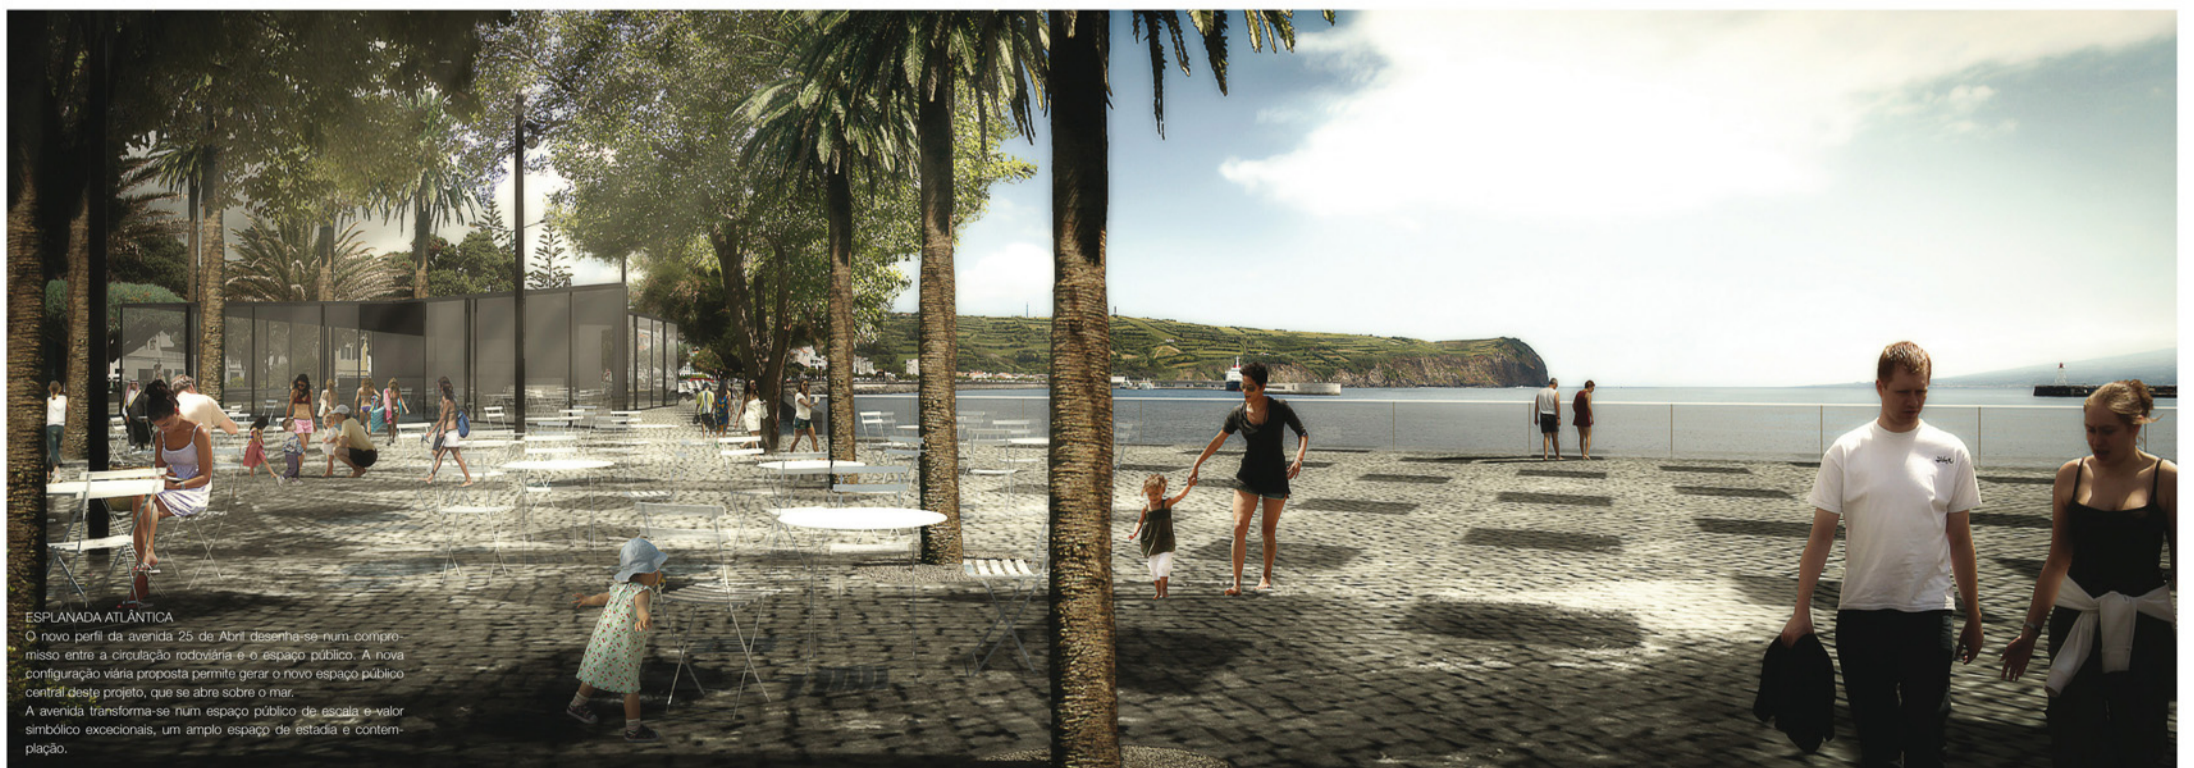

ESPLANADA ATLÂNTICA

O novo perfil da avenida 25 de Abril desenha-se num compromisso entre a circulação rodoviária e o espaço público. A nova configuração viária proposta permite gerar o novo espaço público central deste projeto, que se abre sobre o mar. A avenida transforma-se num espaço público de escala e valor simbólico excecionais, um amplo espaço de estadia e contemplação.