



A3. CAMPO DE MAR E RAMPA DO CANAL FAIAL E PASSEIO MARÍTIMO 1:500

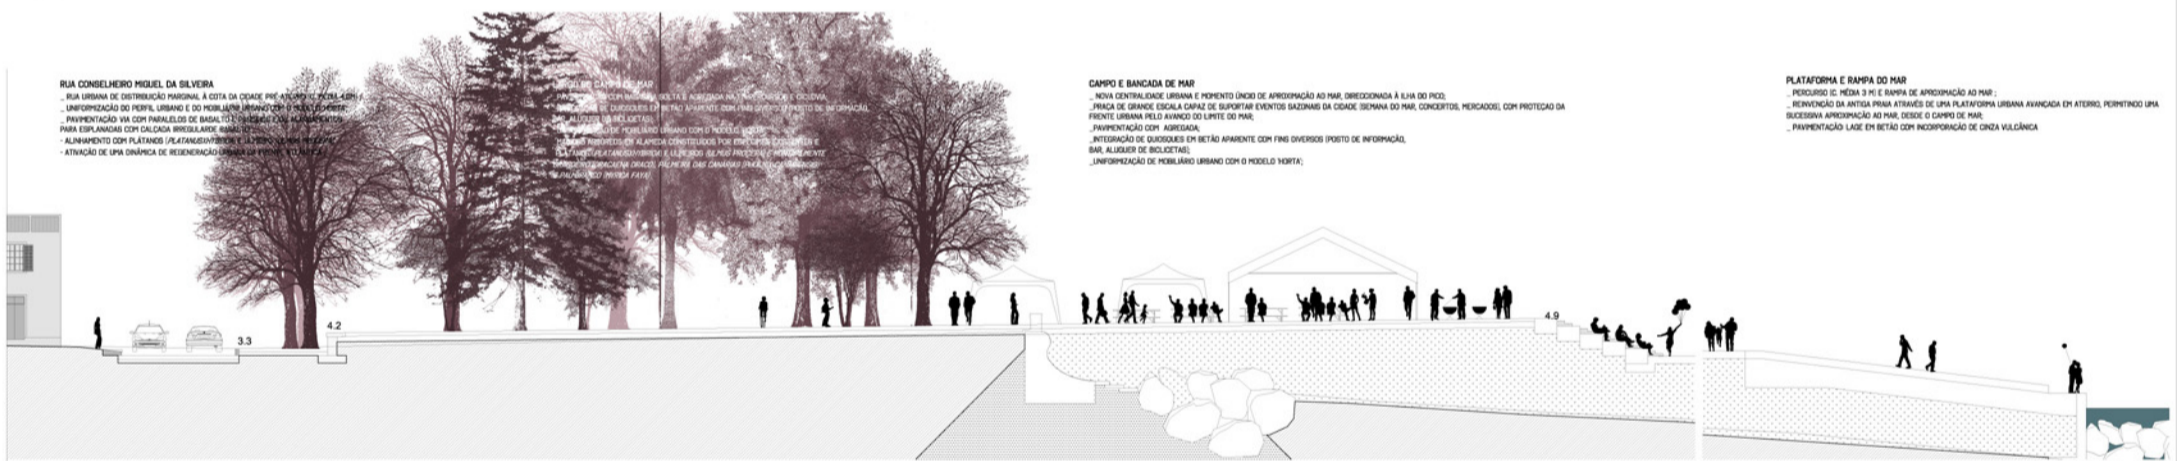

CAMPO DE MAR, BANCADA E RAMPA DO CANAL DO FAIAL . CORTE TRANSVERSAL 1:200

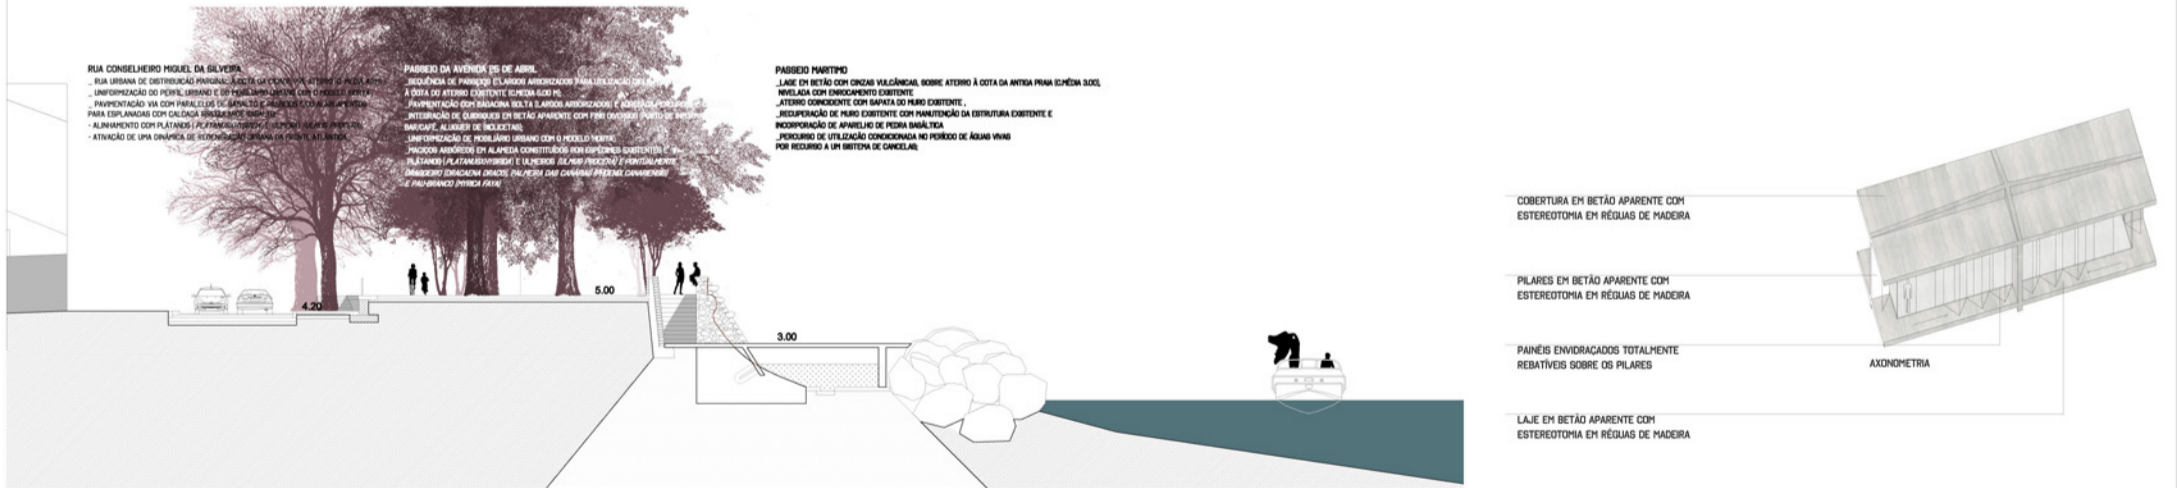

RUA CONSELHEIRO MIGUEL DA SILVEIRA, PASSEIO 25 DE ABRIL E PASSEIO MARÍTIMO 1:200

