


PROJETO DE REQUALIFICAÇÃO DA FRENTE DE MAR DA CIDADE DA HORTA

1-8 2-8 3-8 4-8 5-8 6-8 7-8 8-8

PLANTA GERAL DE INTERVENÇÃO 2|2

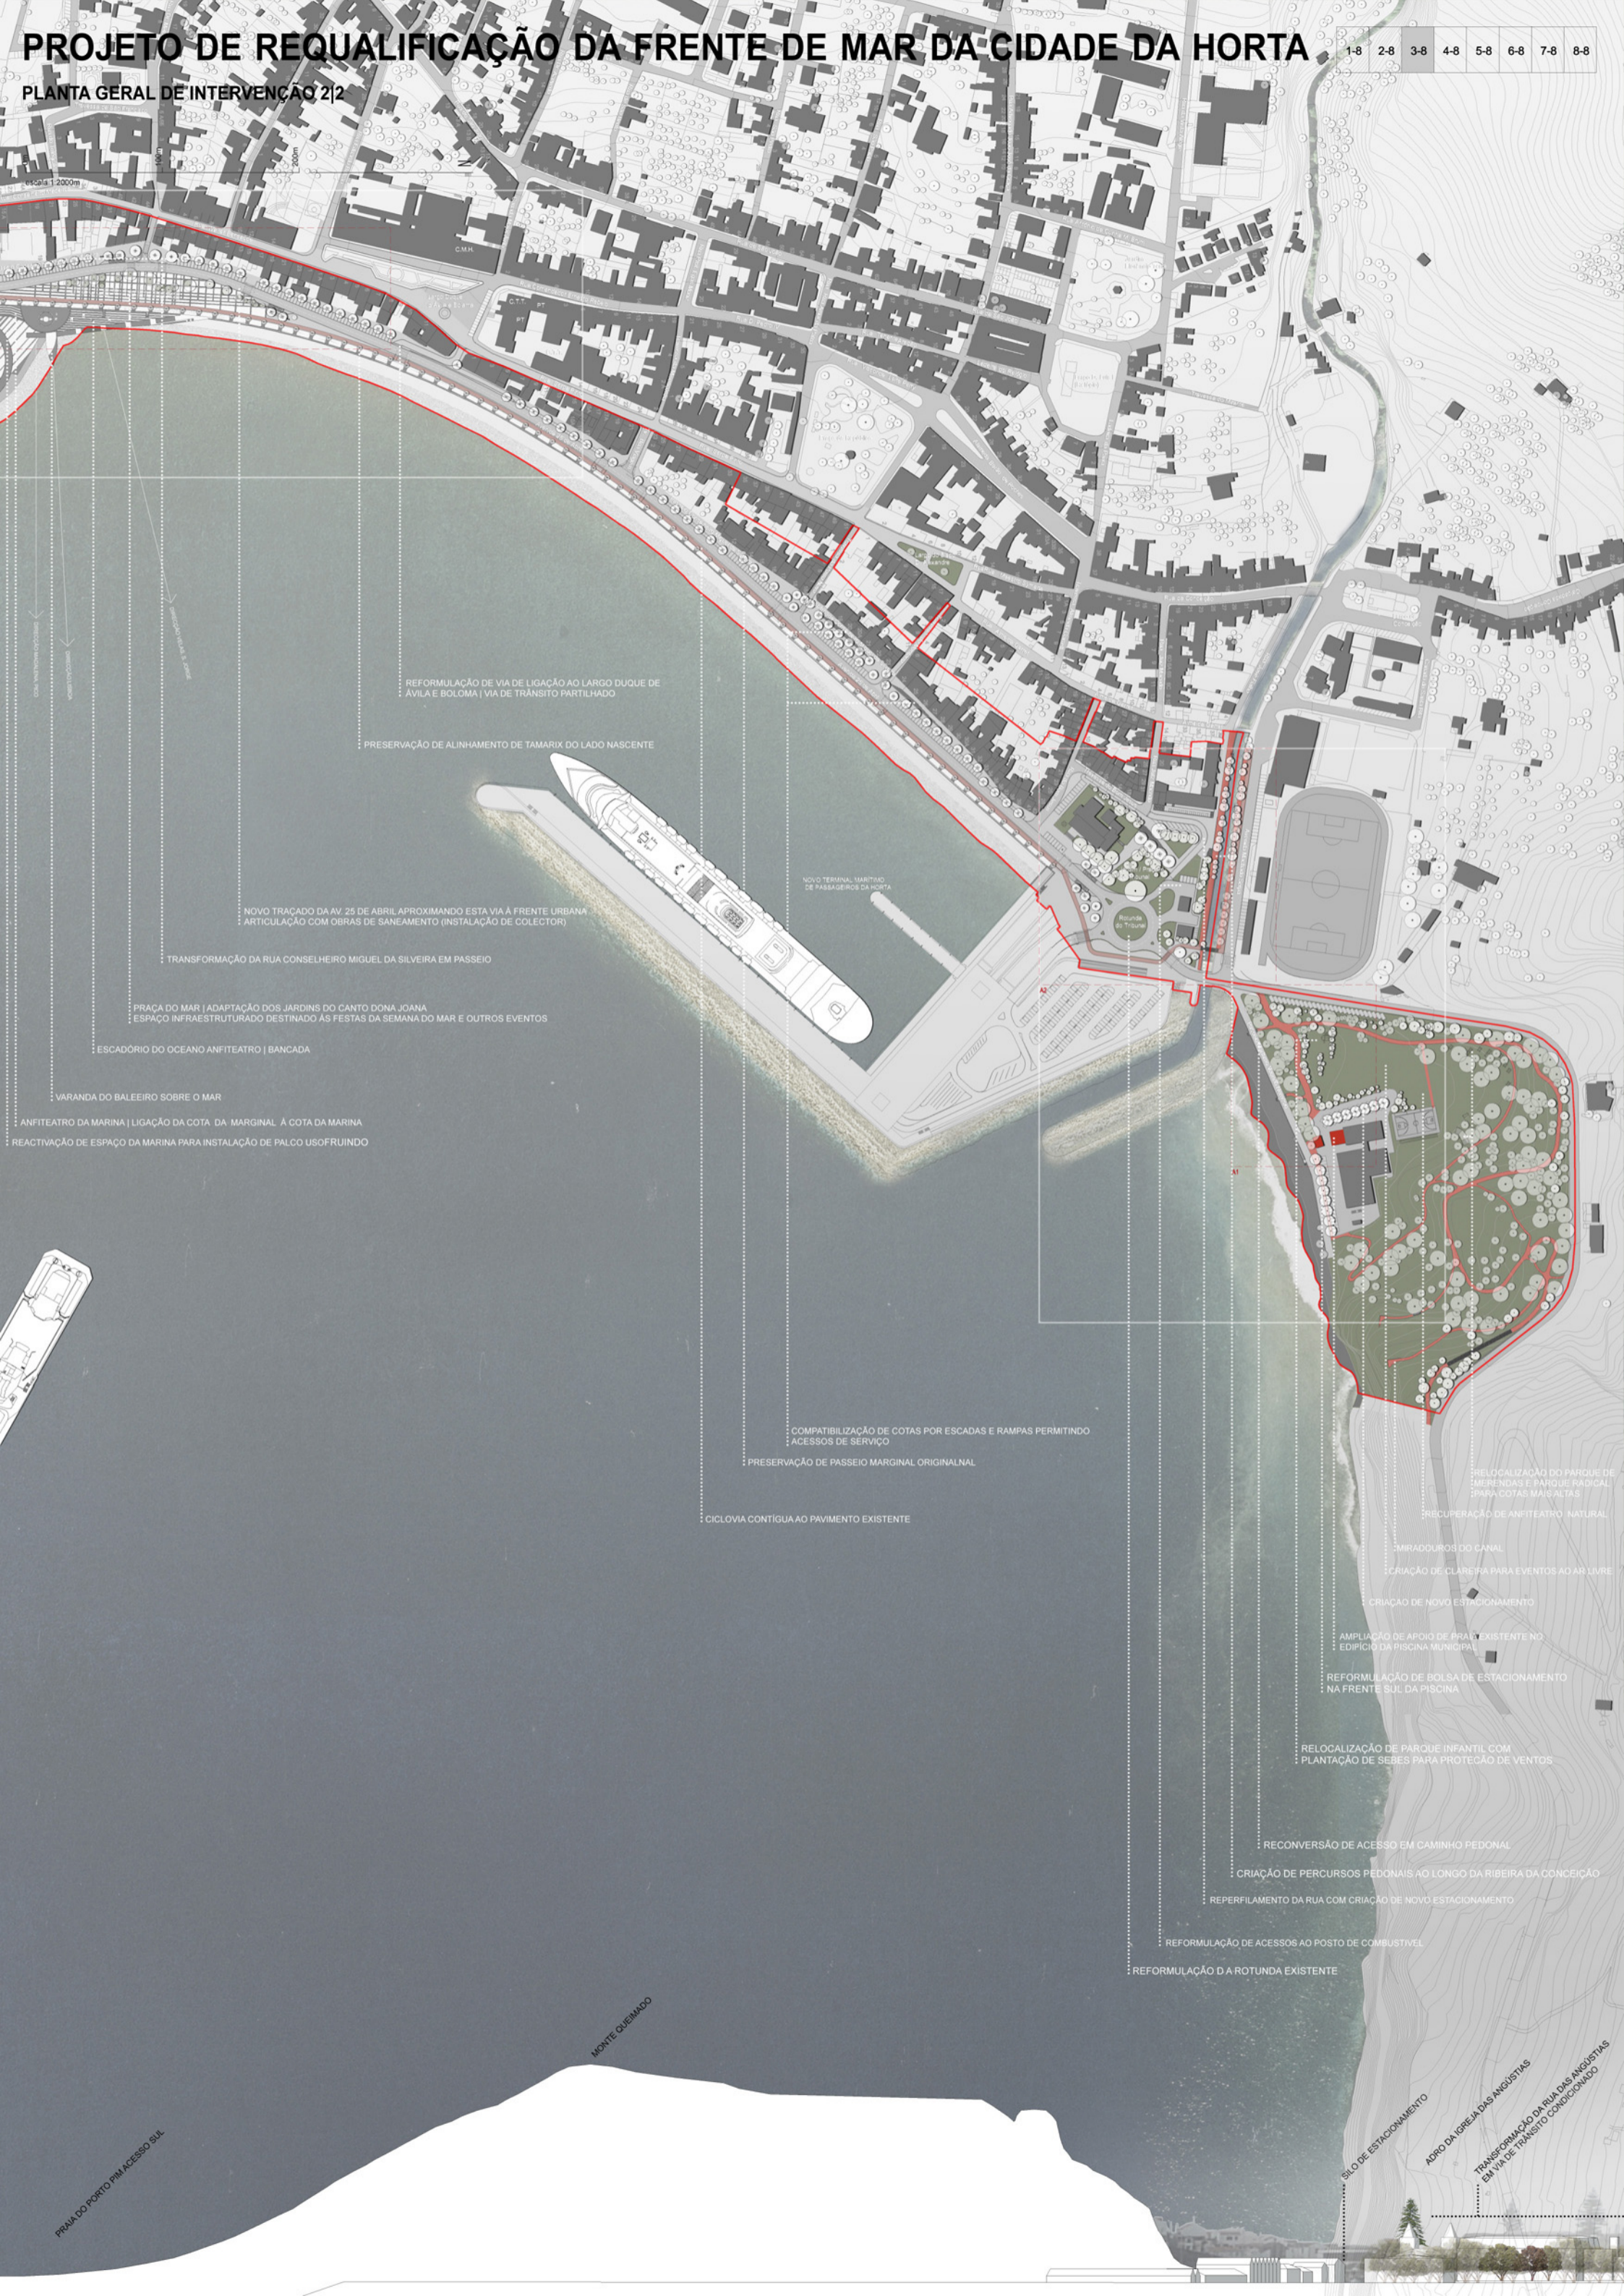

REFORMULAÇÃO DE VIA DE LIGAÇÃO AO LARGO DUQUE DE ÁVILA E BOLOMA | VIA DE TRÁNSITO PARTILHADO

PRESERVAÇÃO DE ALINHAMENTO DE TAMARIX DO LADO NASCENTE

NOVO TRACADO DA AV. 25 DE ABRIL APROXIMANDO ESTA VIA À FRENTE URBANA | ARTICULAÇÃO COM OBRAS DE SANEAMENTO (INSTALAÇÃO DE COLECTOR)

TRANSFORMAÇÃO DA RUA CONSELHEIRO MIGUEL DA SILVEIRA EM PASSEIO

PRAÇA DO MAR | ADAPTAÇÃO DOS JARDINS DO CANTO DONA JOANA | ESPAÇO INFRAESTRUTURADO DESTINADO ÀS FESTAS DA SEMANA DO MAR E OUTROS EVENTOS

ESCADÓRIO DO OCEANO ANFITEATRO | BANCADA

VARANDA DO BALEIEIRO SOBRE O MAR

ANFITEATRO DA MARINA | LIGAÇÃO DA COTA DA MARGINAL À COTA DA MARINA

REACTIVAÇÃO DE ESPAÇO DA MARINA PARA INSTALAÇÃO DE PALCO USOFRUIDO

NOVO TERMINAL MARÍTIMO DE PASSAGEIROS DA HORTA

COMPATIBILIZAÇÃO DE COTAS POR ESCADAS E RAMPAS PERMITINDO ACESSOS DE SERVIÇO

PRESERVAÇÃO DE PASSEIO MARGINAL ORIGINAL

CICLOVIA CONTIGUA AO PAVIMENTO EXISTENTE

RELOCALIZAÇÃO DO PARQUE DE MERENDAS E PARQUE RADICAL PARA COTAS MAIS ALTAS

RECUPERAÇÃO DE ANFITEATRO NATURAL

MIRADOUROS DO CANAL

criação de clareira para eventos ao ar livre

criação de novo estacionamento

AMPLIAÇÃO DE APOIO DE PRAIA EXISTENTE NO EDIFÍCIO DA PISCINA MUNICIPAL

REFORMULAÇÃO DE BOLSA DE ESTACIONAMENTO NA FRENTE SUL DA PISCINA

RELOCALIZAÇÃO DE PARQUE INFANTIL COM PLANTAÇÃO DE SEBES PARA PROTECÇÃO DE VENTOS

RECONVERSÃO DE ACESSO EM CAMINHO PEDONAL

criação de percursos pedonais ao longo da ribeira da conceição

REPERFILAMENTO DA RUA COM CRIAÇÃO DE NOVO ESTACIONAMENTO

REFORMULAÇÃO DE ACESSOS AO POSTO DE COMBUSTÍVEL

REFORMULAÇÃO DA ROTUNDA EXISTENTE

PRAIA DO PORTO PIM ACESSO SUL

MONTE QUEIMADO

SILÓ DE ESTACIONAMENTO

ADRO DA IGREJA DAS ANGÚSTIAS

TRANSFORMAÇÃO DA RUA DAS ANGÚSTIAS EM VIA DE TRÁNSITO CONDICIONADO